LEGENDA

ELEMENTE STRUCTURALE SI SCARI :

- R180 — **Stâlp beton armat subsol** — 40 cm
- R120 — **Stâlp beton armat parter** — 30 cm
- R120 — **Stâlp beton armat etaje** — 25 cm
- R60 — **Rampă scară**
- REI90 — **Placă beton armat E2 - învelitoare** — 25 cm
- REI120 — **Placă beton armat S2-E1** — 25 cm
- REI120 — **Placă beton armat S3** — 25 cm
- R90 — **Grindă beton armat E2 - învelitoare**
- R120 — **Grindă beton armat S2-E1**

PEREȚI EXTERIORI :

- REI180 — **E01 | Elevație subsol** — 30 cm
  25 cm Beton armat
  0 cm Hidroizolatie membrana PVC termosudabilă
  0 cm Folie geotextil Sika S-Felt GK 400
  5 cm Torcret
  60 cm Piloți
- REI180 — **E01.1 | Elevație subsol adâpost** — 45 cm
  40 cm Beton armat
  0 cm Hidroizolatie Sikaplan WP 1100 15 HL
  0 cm Folie geotextil Sika S-Felt GK 400
  5 cm Torcret
  60 cm Piloți
- REI180 — **E01.2 | Elevație subsol perete antifoc** — 30 cm
  25 cm Beton armat
  0 cm Hidroizolatie membrana PVC termosudabilă
  0 cm Folie geotextil Sika S-Felt GK 400
  5 cm Torcret
  60 cm Piloți
- REI180 — **E02 | Elevație subsol** — 28 cm
  2 cm Folie tefond
  1 cm Hidroizolatie membrana PVC termosudabilă
  25 cm Beton armat
- REI180 — **E02.1 | Elevație subsol rezervor** — 30 cm
  2 cm Folie tefond
  1 cm Hidroizolatie membrana PVC termosudabilă
  25 cm Beton armat
  1 cm Mortar
  1 cm Hidroizolatie
- REI180 — **E02.2 | Elevație subsol** — 43 cm
  2 cm Folie tefond
  1 cm Hidroizolatie membrana PVC termosudabilă
  40 cm Beton armat
- REI180 — **E03 | Elevație exterior** — 28 cm
  1,5 cm Tencuiala decorativa gri
  25 cm Beton armat
  1 cm Tencuiala pe baza de ipsos
- REI180 — **E04 | Elevație exterior placaj** — 28 cm
  0,6 cm Placaj
  1,5 cm Strat aer ventilat
  25 cm Beton armat
  1 cm Tencuiala pe baza de ipsos
- REI180 — **PE01 | Perete exterior beton - alb** — 43 cm
  1,5 cm Tencuiala decorativa alb
  15 cm Termoizolatie- vata bazaltica semirigida Rockwool
  25 cm Beton armat
  1 cm Tencuiala pe baza de ipsos
- EI15 — **PE02 | Perete exterior zidărie - placaj** — 42 cm
  2 cm Placaj
  15 cm Termoizolatie- vata bazaltica semirigida Rockwool
  24 cm Zidarie caramida Cemacon VB RF 15
  1 cm Tencuiala pe baza de ipsos
- EI15 — **PE03 | Perete exterior zidărie - alb** — 41 cm
  0,8 cm Tencuiala decorativa alb
  15 cm Termoizolatie- vata bazaltica semirigida Rockwool
  24 cm Zidarie caramida Cemacon VB RF 15
  1 cm Tencuiala pe baza de ipsos
- EI15 — **PE03.1 | Perete exterior zidărie - gri** — 41 cm
  0,8 cm Tencuiala decorativa gri
  15 cm Termoizolatie- vata bazaltica semirigida Rockwool
  24 cm Zidarie caramida Cemacon VB RF 15
  1 cm Tencuiala pe baza de ipsos
- REI180 — **PE03.2 | Perete exterior antifoc** — 41 cm
  0,8 cm Tencuiala decorativa alb
  15 cm Termoizolatie- vata bazaltica semirigida Rockwool
  24 cm Zidarie caramida Cemacon VB RF 180 antifoc
  1 cm Tencuiala pe baza de ipsos
- EI15 — **PE04 | Perete exterior gang** — 58 cm
  2 cm Placaj
  15 cm Termoizolatie- vata bazaltica semirigida Rockwool
  24 cm Zidarie caramida Cemacon VB RF 15
  15 cm Termoizolatie- vata bazaltica semirigida Rockwool
  2 cm Tencuiala decorativa alb
- REI180 — **PE04.1 | Perete antifoc** — 58 cm
  2 cm Placaj
  15 cm Termoizolatie- vata bazaltica semirigida Rockwool
  24 cm Zidarie caramida Cemacon VB RF 15
  15 cm Termoizolatie- vata bazaltica semirigida Rockwool
  2 cm Tencuiala decorativa alb

PEREȚI INTERIORI :

- EI180 — **EI 01 | Elevație interior** — 25 cm
  25 cm Beton armat
- EI120 — **EI 01.1 | Elevație canale admisie aer** — 25 cm
  25 cm Beton armat
- REI180 — **EI 01.2 | Elevație SAS** — 25 cm
  25 cm Beton armat
- REI180 — **EI 01.3 | Elevație rezervor** — 27 cm
  1 cm Hidroizolatie
  1 cm Mortar
  25 cm Beton armat
- REI180 — **EI 02 | Elevație adâpost** — 40 cm
  40 cm Beton armat
- REI180 — **EI 02.1 | Elevație adâpost - rezervor** — 42 cm
  1 cm Hidroizolatie
  1 cm Mortar
  40 cm Beton armat
- EI45 — **PI 01 | Perete interior zidărie RF45** — 14 cm
  1 cm Tencuiala pe baza de ipsos
  12 cm Zidarie caramida Cemacon NF RF 45
  1 cm Tencuiala pe baza de ipsos
- EI120 — **PI 01.1 | Perete interior zidărie EI 120** — 14 cm
  1 cm Tencuiala pe baza de ipsos
  12 cm Zidarie caramida Cemacon NF RF 120
  1 cm Tencuiala pe baza de ipsos
- EI60 — **PI 03. | Perete interior zidărie** — 26 cm
  1 cm Tencuiala pe baza de ipsos
  24 cm Zidarie caramida Cemacon VB RF 60
  1 cm Tencuiala pe baza de ipsos
- EI180 — **PI 03.1 | Perete interior zidărie RF 180** — 26 cm
  1 cm Tencuiala pe baza de ipsos
  24 cm Zidarie caramida Cemacon VB RF 180
  1 cm Tencuiala pe baza de ipsos
- EI90 — **PI 04 | Perete gipcarton ghena** — 10 cm
  1,5 cm Placaj gipscarton RBI
  1,5 cm Placaj gipscarton RBI
  5 cm Vata de sticla rf 90
  1,5 cm Placaj gipscarton RBI
- EI180 — **PI 05 | Perete interior zidărie** — 22 cm
  1 cm Tencuiala pe baza de ipsos
  20 cm Zidarie caramida Cemacon VB RF 180
  1 cm Tencuiala pe baza de ipsos

USI :

- **EI2 90-C5S200**
- **EI2 30-C5S200**
- **EI2 15-C5S200**
- **EI2 60-C5S200**
- traseu evacuare
- EXIT — marcaj ieșire de evacuare

CARACTERISTICI :

Hol acces

F: ceramica
A: 0,81 m²
H: 430,00 cm

denumire încăpere
pardoseală
aria încăperii
înălțimea încăperii

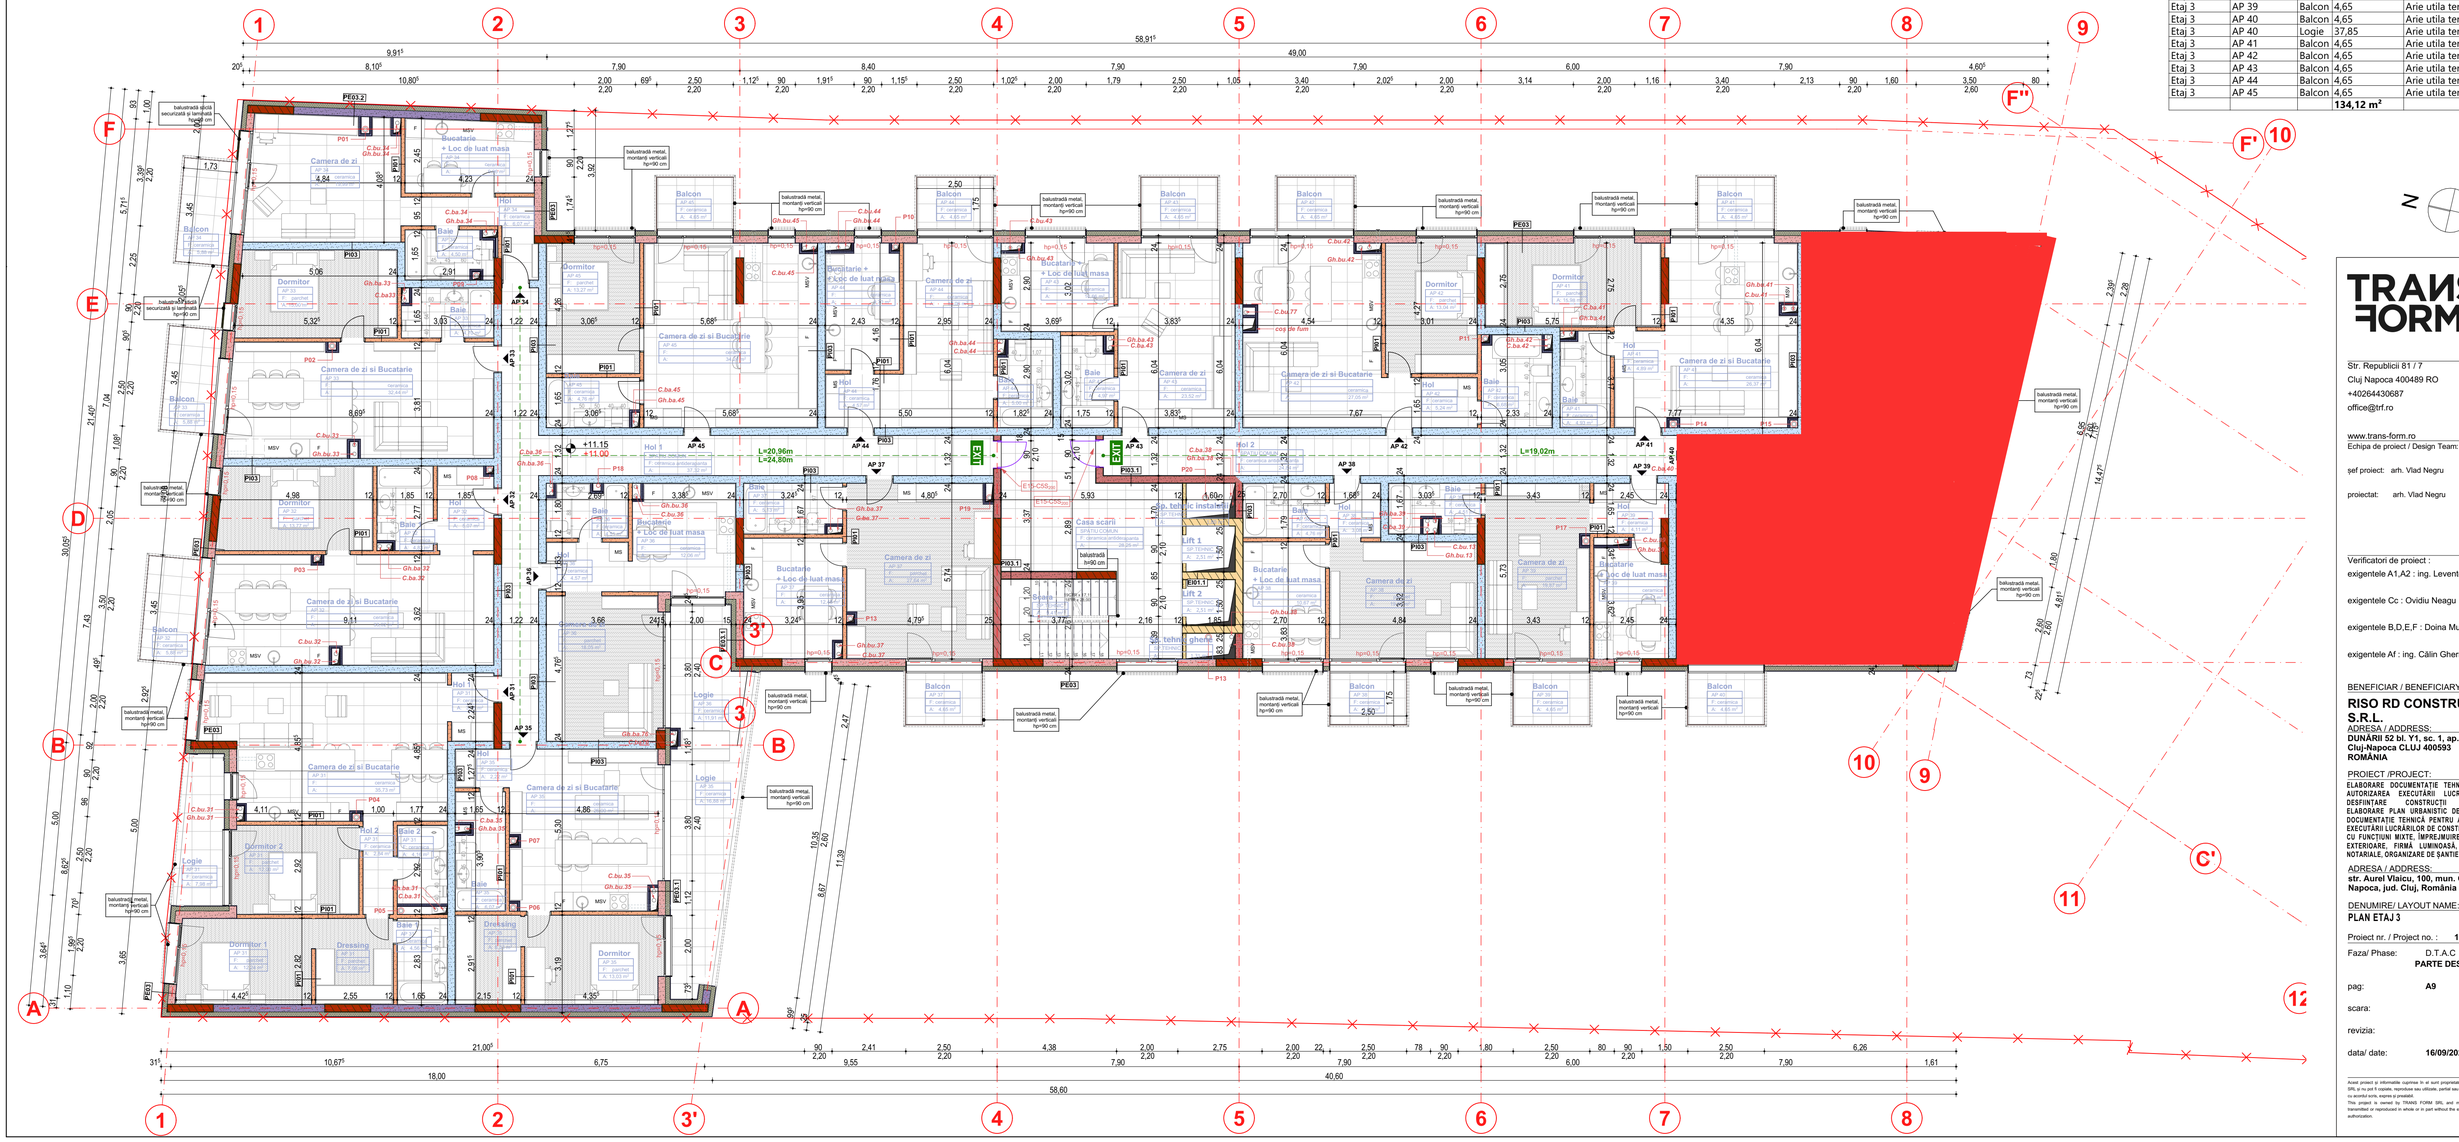
cota pardoseală finită
cota placă b.a.

ARII UTILE ETAJ 3

ETAJ	Apartament	Spatiu	Arie utila	Categorie
Etaj 3	AP 31	Baie 1	4,56	Arie utila locuire
Etaj 3	AP 31	Baie 2	4,16	Arie utila locuire
Etaj 3	AP 31	Camera de zi si Bucatarie	35,73	Arie utila locuire
Etaj 3	AP 31	Dormitor 1	12,24	Arie utila locuire
Etaj 3	AP 31	Dormitor 2	12,00	Arie utila locuire
Etaj 3	AP 31	Dressing	7,08	Arie utila locuire
Etaj 3	AP 31	Hol 1	3,18	Arie utila locuire
Etaj 3	AP 31	Hol 2	2,84	Arie utila locuire
			81,81 m²	
Etaj 3	AP 32	Baie 1	4,83	Arie utila locuire
Etaj 3	AP 32	Camera de zi si Bucatarie	33,02	Arie utila locuire
Etaj 3	AP 32	Dormitor	13,77	Arie utila locuire
Etaj 3	AP 32	Hol	5,07	Arie utila locuire
			56,69 m²	
Etaj 3	AP 33	Baie	4,70	Arie utila locuire
Etaj 3	AP 33	Camera de zi si Bucatarie	32,44	Arie utila locuire
Etaj 3	AP 33	Dormitor	15,00	Arie utila locuire
			52,14 m²	
Etaj 3	AP 34	Baie	4,50	Arie utila locuire
Etaj 3	AP 34	Bucatarie	9,96	Arie utila locuire
Etaj 3	AP 34	Camera de zi	19,99	Arie utila locuire
Etaj 3	AP 34	Hol	6,07	Arie utila locuire
			40,52 m²	
Etaj 3	AP 35	Baie	6,07	Arie utila locuire
Etaj 3	AP 35	Camera de zi si Bucatarie	26,00	Arie utila locuire
Etaj 3	AP 35	Dormitor	13,03	Arie utila locuire
Etaj 3	AP 35	Dressing	6,33	Arie utila locuire
Etaj 3	AP 35	Hol	2,22	Arie utila locuire
			53,65 m²	
Etaj 3	AP 36	Baie	4,51	Arie utila locuire
Etaj 3	AP 36	Bucatarie	12,06	Arie utila locuire
Etaj 3	AP 36	Camera de zi	18,05	Arie utila locuire
Etaj 3	AP 36	Hol	4,57	Arie utila locuire
			39,19 m²	
Etaj 3	AP 37	Baie	5,13	Arie utila locuire
Etaj 3	AP 37	Bucatarie	12,48	Arie utila locuire
Etaj 3	AP 37	Camera de zi	27,64	Arie utila locuire
			45,24 m²	
Etaj 3	AP 38	Baie	4,76	Arie utila locuire
Etaj 3	AP 38	Bucatarie	10,67	Arie utila locuire
Etaj 3	AP 38	Camera de zi	19,03	Arie utila locuire
Etaj 3	AP 38	Hol	3,08	Arie utila locuire
			37,54 m²	
Etaj 3	AP 39	Baie	4,51	Arie utila locuire
Etaj 3	AP 39	Bucatarie	9,17	Arie utila locuire
Etaj 3	AP 39	Camera de zi	19,87	Arie utila locuire
Etaj 3	AP 39	Hol	4,11	Arie utila locuire
			37,66 m²	
Etaj 3	AP 40	Baie 1	4,82	Arie utila locuire
Etaj 3	AP 40	Baie 2	7,13	Arie utila locuire
Etaj 3	AP 40	Camera de zi si Bucatarie	31,46	Arie utila locuire
Etaj 3	AP 40	Dormitor 1	12,69	Arie utila locuire
Etaj 3	AP 40	Dormitor 2	12,40	Arie utila locuire
Etaj 3	AP 40	Hol	3,70	Arie utila locuire
			72,21 m²	
Etaj 3	AP 41	Baie	4,93	Arie utila locuire
Etaj 3	AP 41	Camera de zi si Bucatarie	26,37	Arie utila locuire
Etaj 3	AP 41	Dormitor	15,98	Arie utila locuire
Etaj 3	AP 41	Hol	4,89	Arie utila locuire
			52,16 m²	
Etaj 3	AP 42	Baie	6,68	Arie utila locuire
Etaj 3	AP 42	Camera de zi si Bucatarie	27,05	Arie utila locuire
Etaj 3	AP 42	Dormitor	13,04	Arie utila locuire
Etaj 3	AP 42	Hol	5,24	Arie utila locuire
			52,01 m²	
Etaj 3	AP 43	Baie	4,97	Arie utila locuire
Etaj 3	AP 43	Bucatarie +	10,66	Arie utila locuire
Etaj 3	AP 43	Camera de zi	23,52	Arie utila locuire
			39,15 m²	
Etaj 3	AP 44	Baie	5,00	Arie utila locuire
Etaj 3	AP 44	Bucatarie +	9,70	Arie utila locuire
Etaj 3	AP 44	Camera de zi	18,06	Arie utila locuire
Etaj 3	AP 44	Hol	4,57	Arie utila locuire
			37,33 m²	
Etaj 3	AP 45	Baie	4,76	Arie utila locuire
Etaj 3	AP 45	Camera de zi si Bucatarie	34,24	Arie utila locuire
Etaj 3	AP 45	Dormitor	13,27	Arie utila locuire
			52,27 m²	
Etaj 3	SP.TEHNIC	Lift 1	2,51	Arie utila spatii tehnice
Etaj 3	SP.TEHNIC	Lift 2	2,51	Arie utila spatii tehnice
Etaj 3	SP.TEHNIC	Scara	9,41	Arie utila spatii tehnice
Etaj 3	SP.TEHNIC	Sp. tehnic ghene	1,31	Arie utila spatii tehnice
Etaj 3	SP.TEHNIC	Sp. tehnic instalatii	1,80	Arie utila spatii tehnice
			17,55 m²	
Etaj 3	SPATIU COMUN	Casa scarii	28,25	Arie utila spatii comune
Etaj 3	SPATIU COMUN	Hol 1	37,32	Arie utila spatii comune
Etaj 3	SPATIU COMUN	Hol 2	24,84	Arie utila spatii comune
			90,40 m²	
			857,52 m²	

ARII UTILE ETAJ 3 TERASE/BALCOANE

ETAJ	Apartament	Spatiu	Arie utila	Categorie
Etaj 3	AP 31	Logie	7,98	Arie utila terase
Etaj 3	AP 32	Balcon	5,88	Arie utila terase
Etaj 3	AP 33	Balcon	5,88	Arie utila terase
Etaj 3	AP 34	Balcon	5,88	Arie utila terase
Etaj 3	AP 35	Logie	16,88	Arie utila terase
Etaj 3	AP 36	Logie	11,91	Arie utila terase
Etaj 3	AP 37	Balcon	4,65	Arie utila terase
Etaj 3	AP 38	Balcon	4,65	Arie utila terase
Etaj 3	AP 39	Balcon	4,65	Arie utila terase
Etaj 3	AP 40	Balcon	4,65	Arie utila terase
Etaj 3	AP 40	Logie	37,85	Arie utila terase
Etaj 3	AP 41	Balcon	4,65	Arie utila terase
Etaj 3	AP 42	Balcon	4,65	Arie utila terase
Etaj 3	AP 43	Balcon	4,65	Arie utila terase
Etaj 3	AP 44	Balcon	4,65	Arie utila terase
Etaj 3	AP 45	Balcon	4,65	Arie utila terase
			134,12 m²	


1
2
3
3'
4
5
6
7
8
9
10
11
12
A
B
C
D
E
F
F'
F''
C'
N
L=20,96m
L=24,80m
L=19,02m
balustradă metal, montanți verticali hp=90 cm
balustradă hi=90 cm
EXIT
Camera de zi si Bucatarie
Dormitor
Baie
Hol
Balcon
Bucatarie + Loc de luat masa
Camera de zi
Casa scarii
Lift 1
Lift 2
Logie
Dressing
Hol 2
Baie 2
Dormitor 1
Dormitor 2
Camera de zi si Bucatarie
Camera de zi si Bucatarie
Camera de zi si Bucatarie